


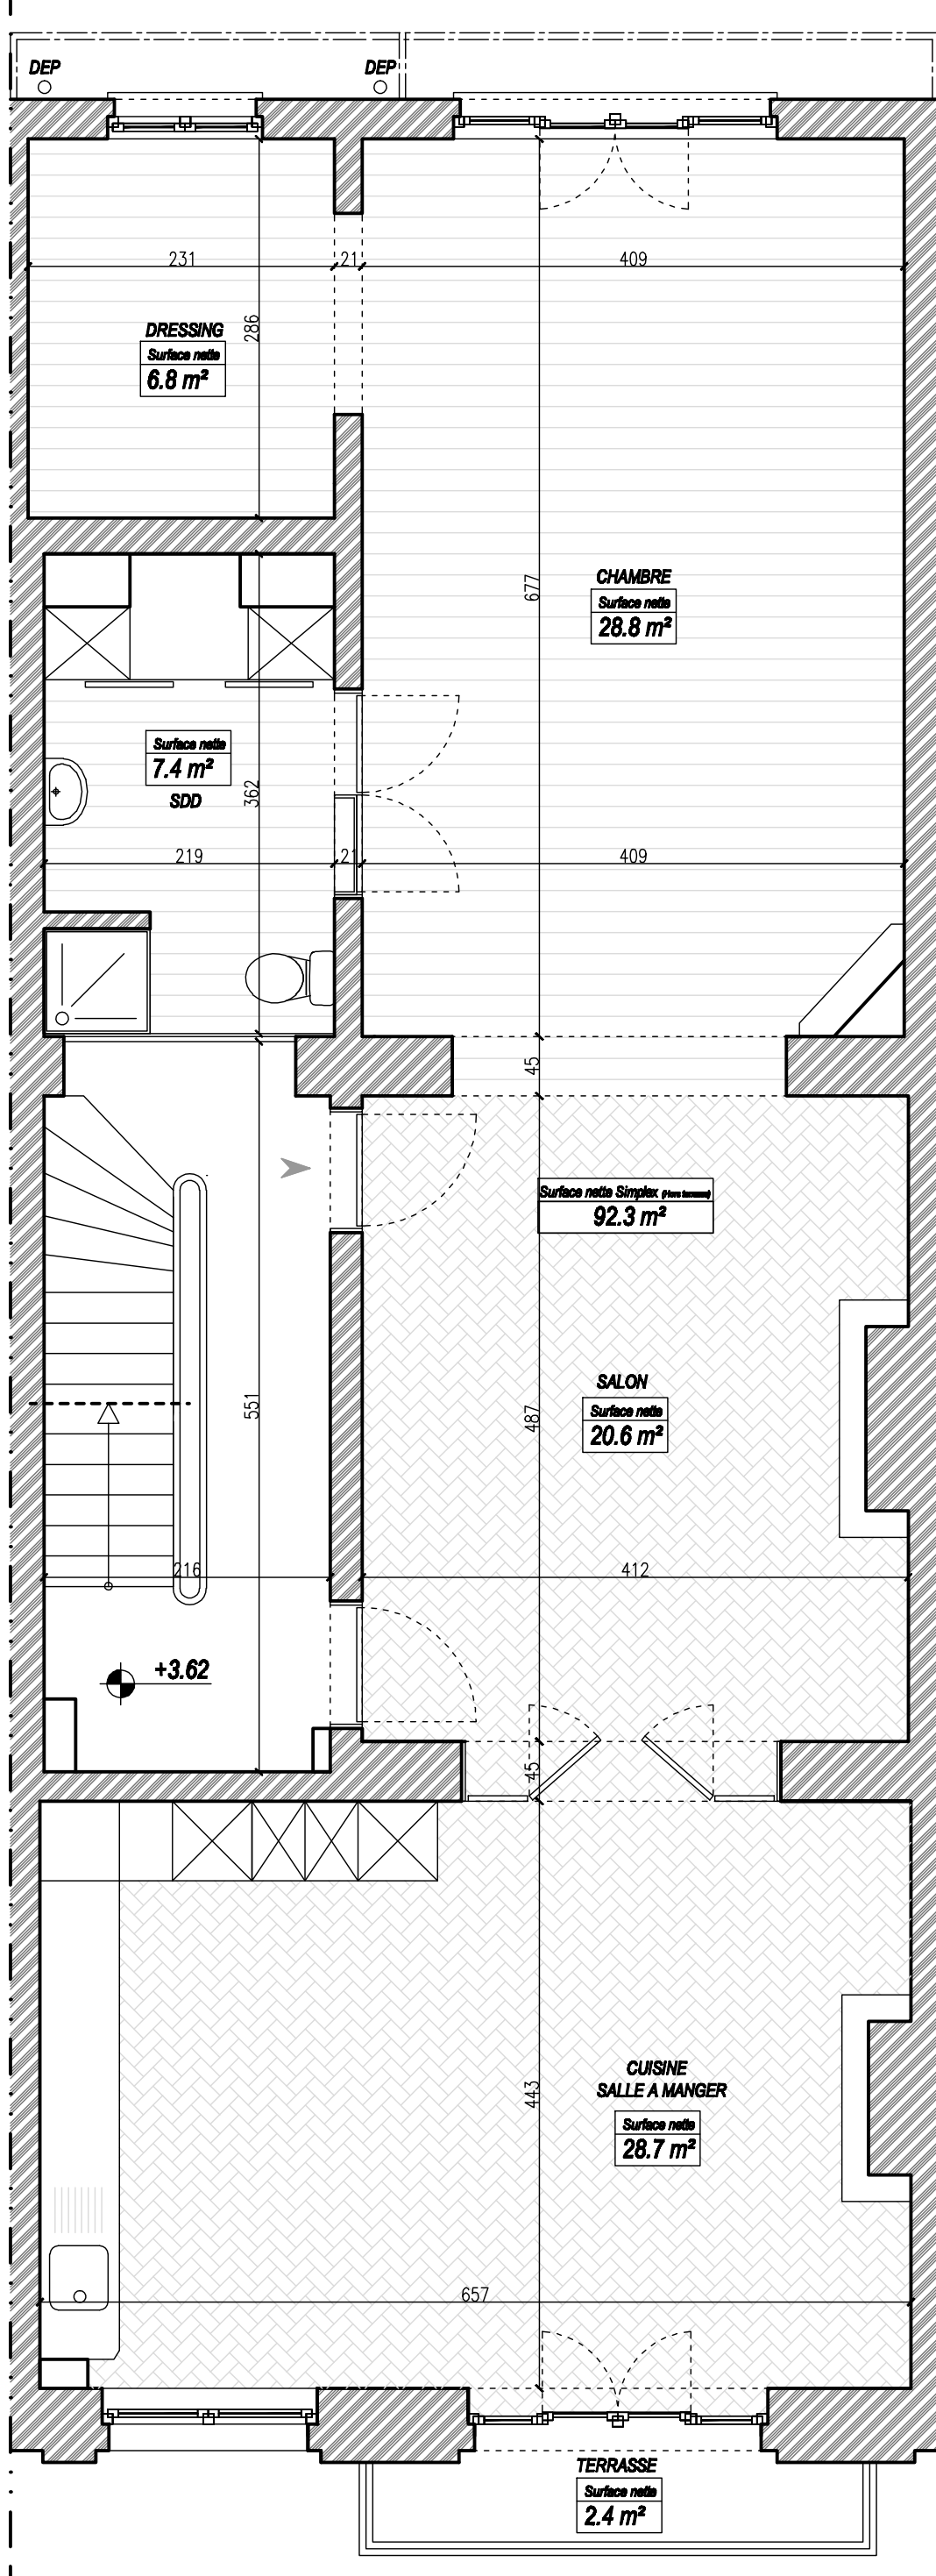

SITUATION EXISTANTE

Plan :

1ier ETAGE

Type :

APPARTEMENT 1 CHAMBRE

Surface brute :

100 m²

Echelle :

1/50

Adresse :

RUE STEVIN 216
1000 BRUXELLES

N.B : Les dimensions de ce plan sont données à titre indicatif.

0m

1m

2.5m

N

O

S

E

Atelier d'architecture s.a.

Place Marguerite d'Autriche 6
B-1083 Bruxelles
E-mail: denis.minden@atelierquatra.be
Tel.: 02/465.43.31 Fax.: 02/468.25.24